


Annexe 3.

COMMUNE DE JARNAC

# REVISION ALLEE N°1 DU PLAN LOCAL D'URBANISME

2. EXTRAIT DE ZONAGE  
avant/après modification

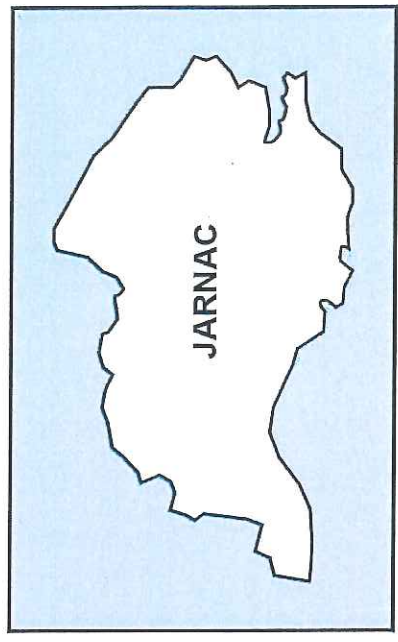

DECEMBRE 2016

PROJET DE PLU ARRETE  
par délibération du Conseil Municipal  
le.....

PROJET DE PLU  
Soumis à ENQUETE PUBLIQUE  
du.....OU .....


PLU APPROUVE  
par délibération du Conseil Municipal  
le.....

Architectes D.P.L.G. 38, Quai de Bacalan  
33300 BORDEAUX  
Urbanistes D.E.S.S. Tél. 05 56 29 10 70  
Paysagistes D.P.L.G. Email : contact@agencemetaphore.fr




**Commune de Jarnac - Révision Allégée n°1 "Courvoisier"**

Annexe 3

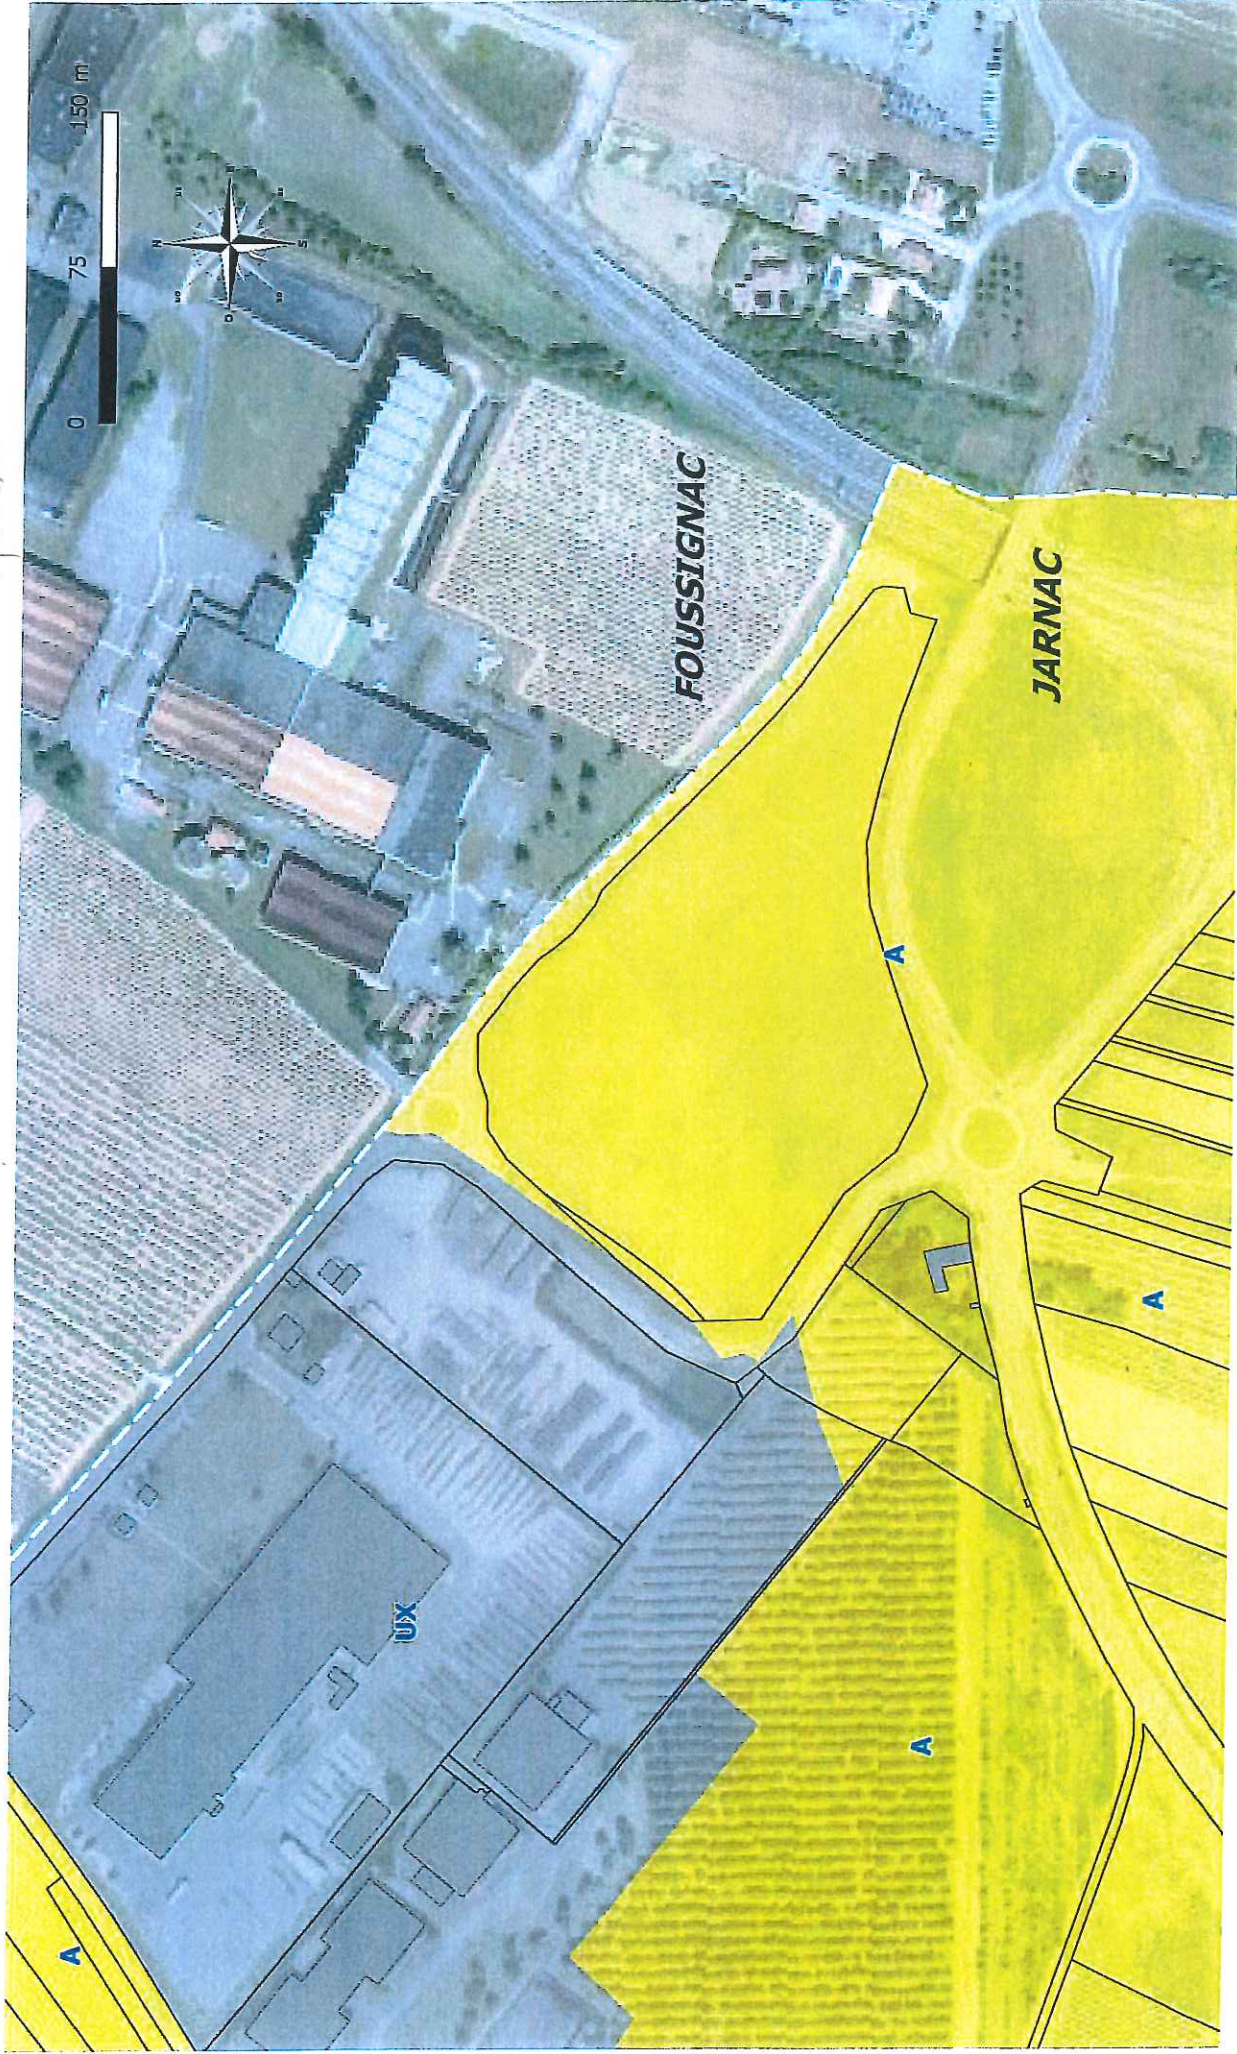

**Zonage avant modification**



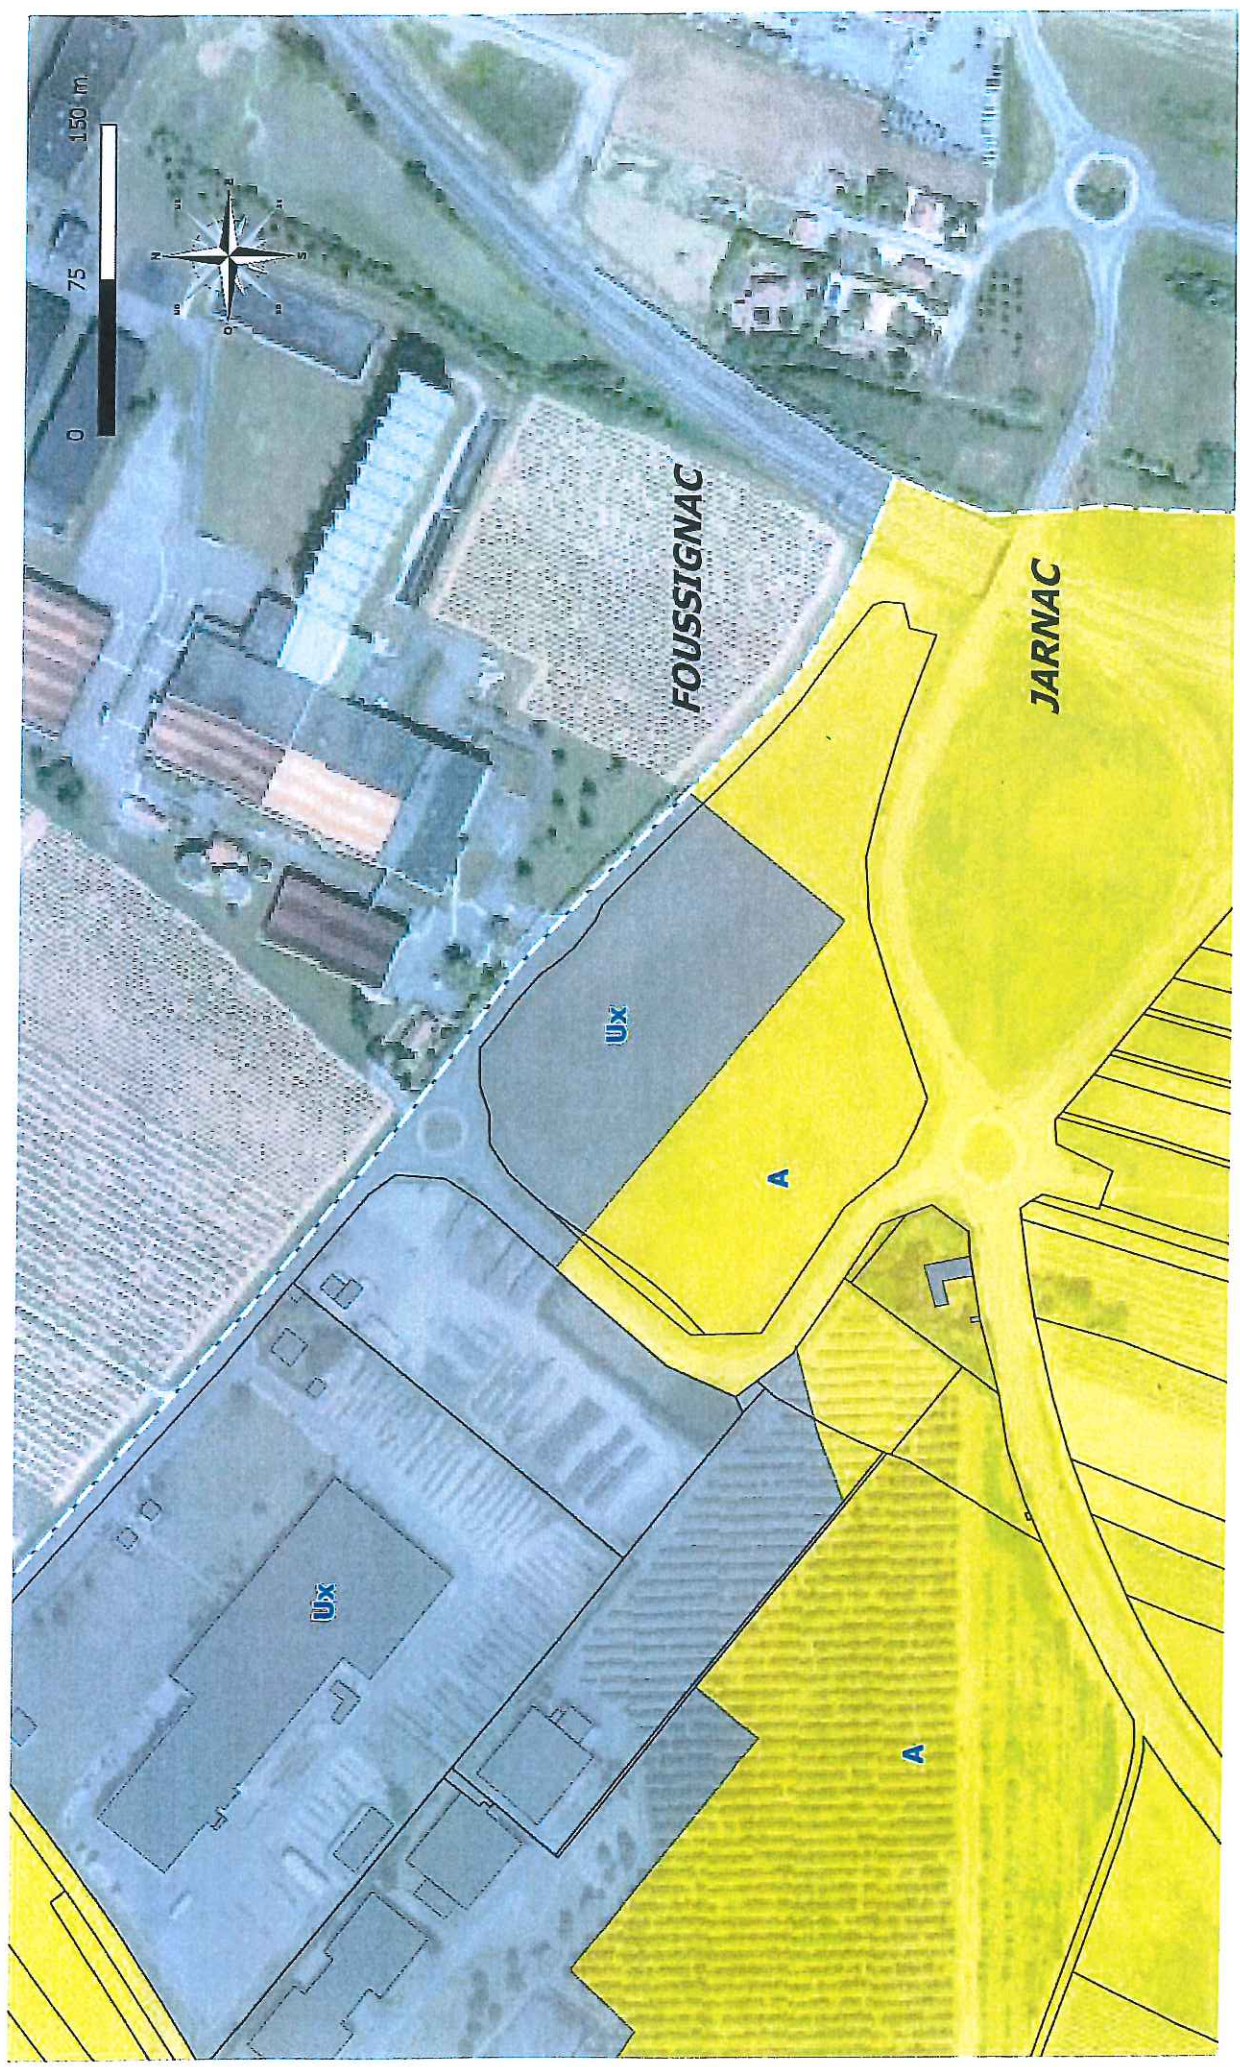

Zonage après modification