

**DEPARTEMENT DE LA CHARENTE
COMMUNE DE JARNAC**




LOTISSEMENT COMMUNAL

DOCUMENT D'ETUDE

SCHEMA DE PRINCIPE

Et. Prél.	AVP	PRO	DCE	VISA EXE	DOE
Indice	Date	Chargé d'affaire		Vérifié	
1	12/08/2020	Thierry GILLIER			

Nom du fichier : BETG-Jarnac-Esquisse-Lotissement-1	Maitre d'ouvrage Commune de Jarnac Place Jean Jaurès 16200 JARNAC Tél : 05-45-81-08-11	Maitres d'oeuvre BETG 8 Grande Rue - 1er étage 16140 AIGRE Tél : 05-45-23-75-97
Echelle : 1/500		

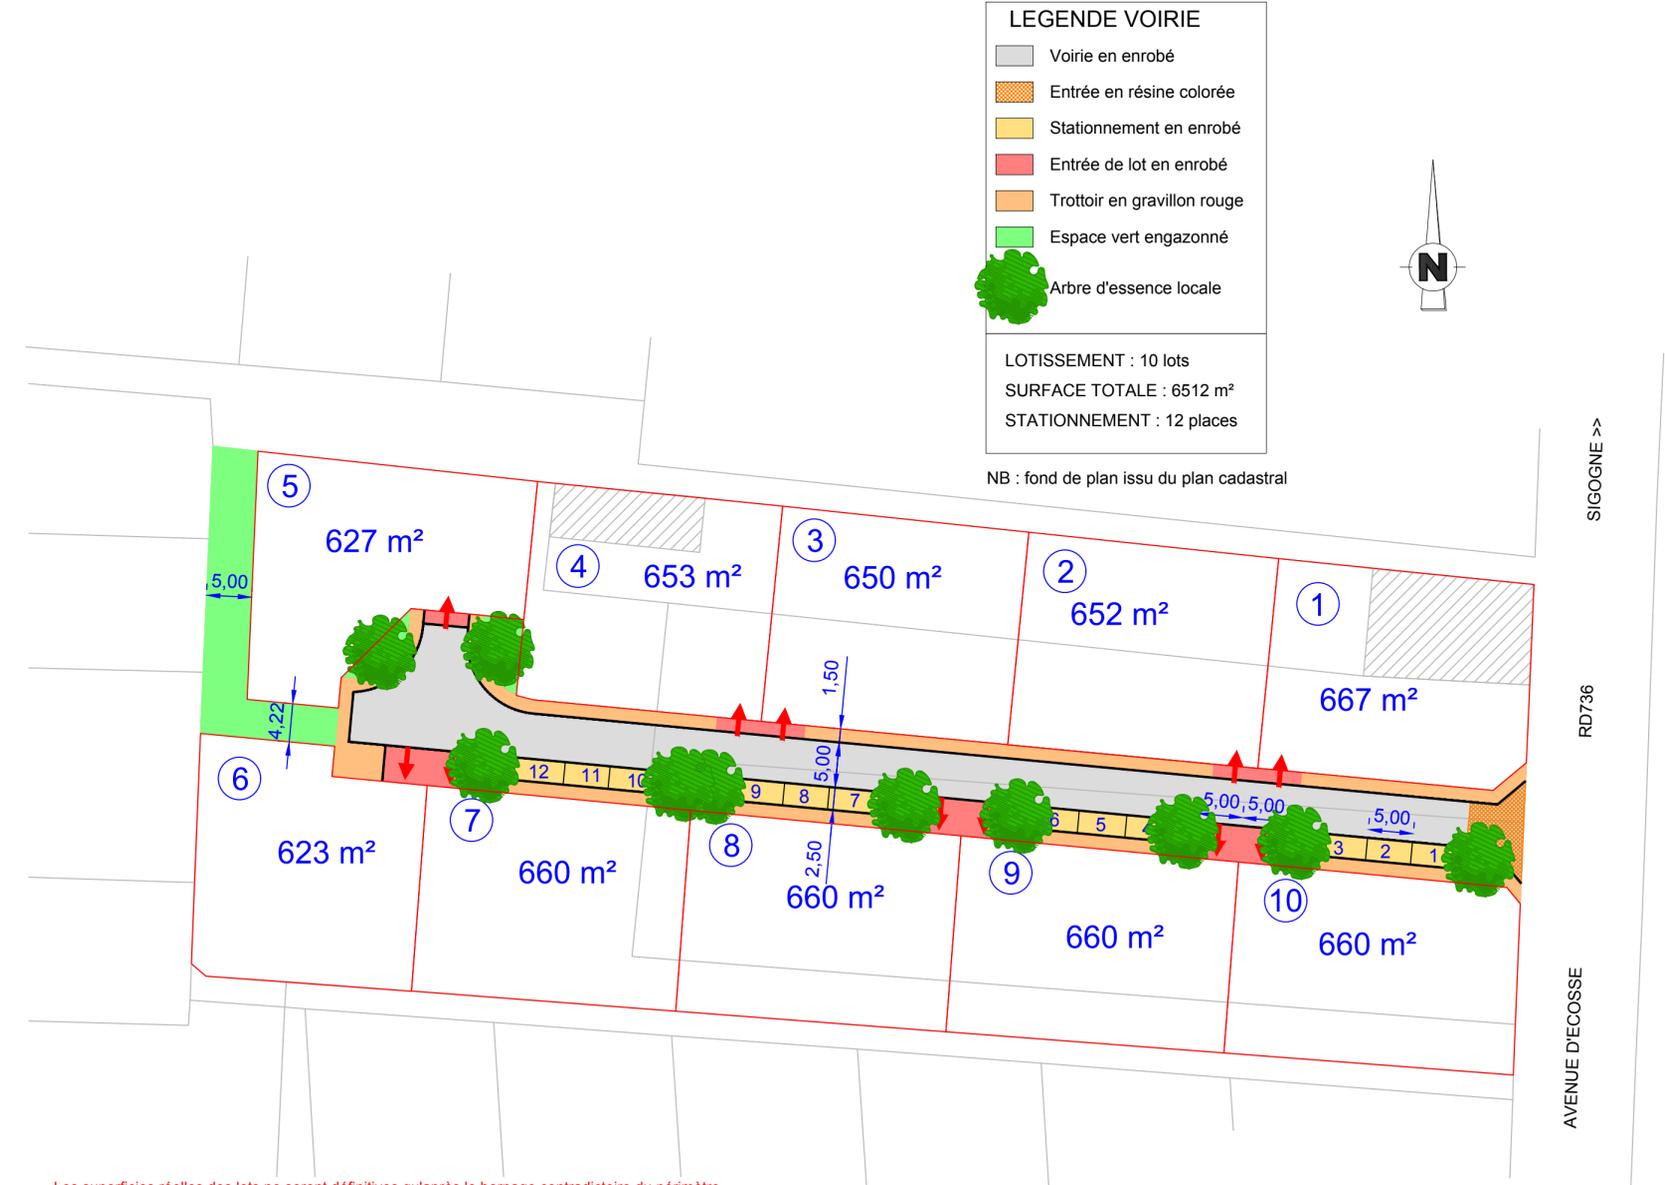

Les superficies réelles des lots ne seront définitives qu'après le bornage contradictoire du périmètre de l'opération et le bornage définitif des lots effectué après la réalisation des travaux.

Cette proposition n'est qu'un document d'étude ne tenant pas compte des préconisations du PLU.